


План помещения. М 1:50

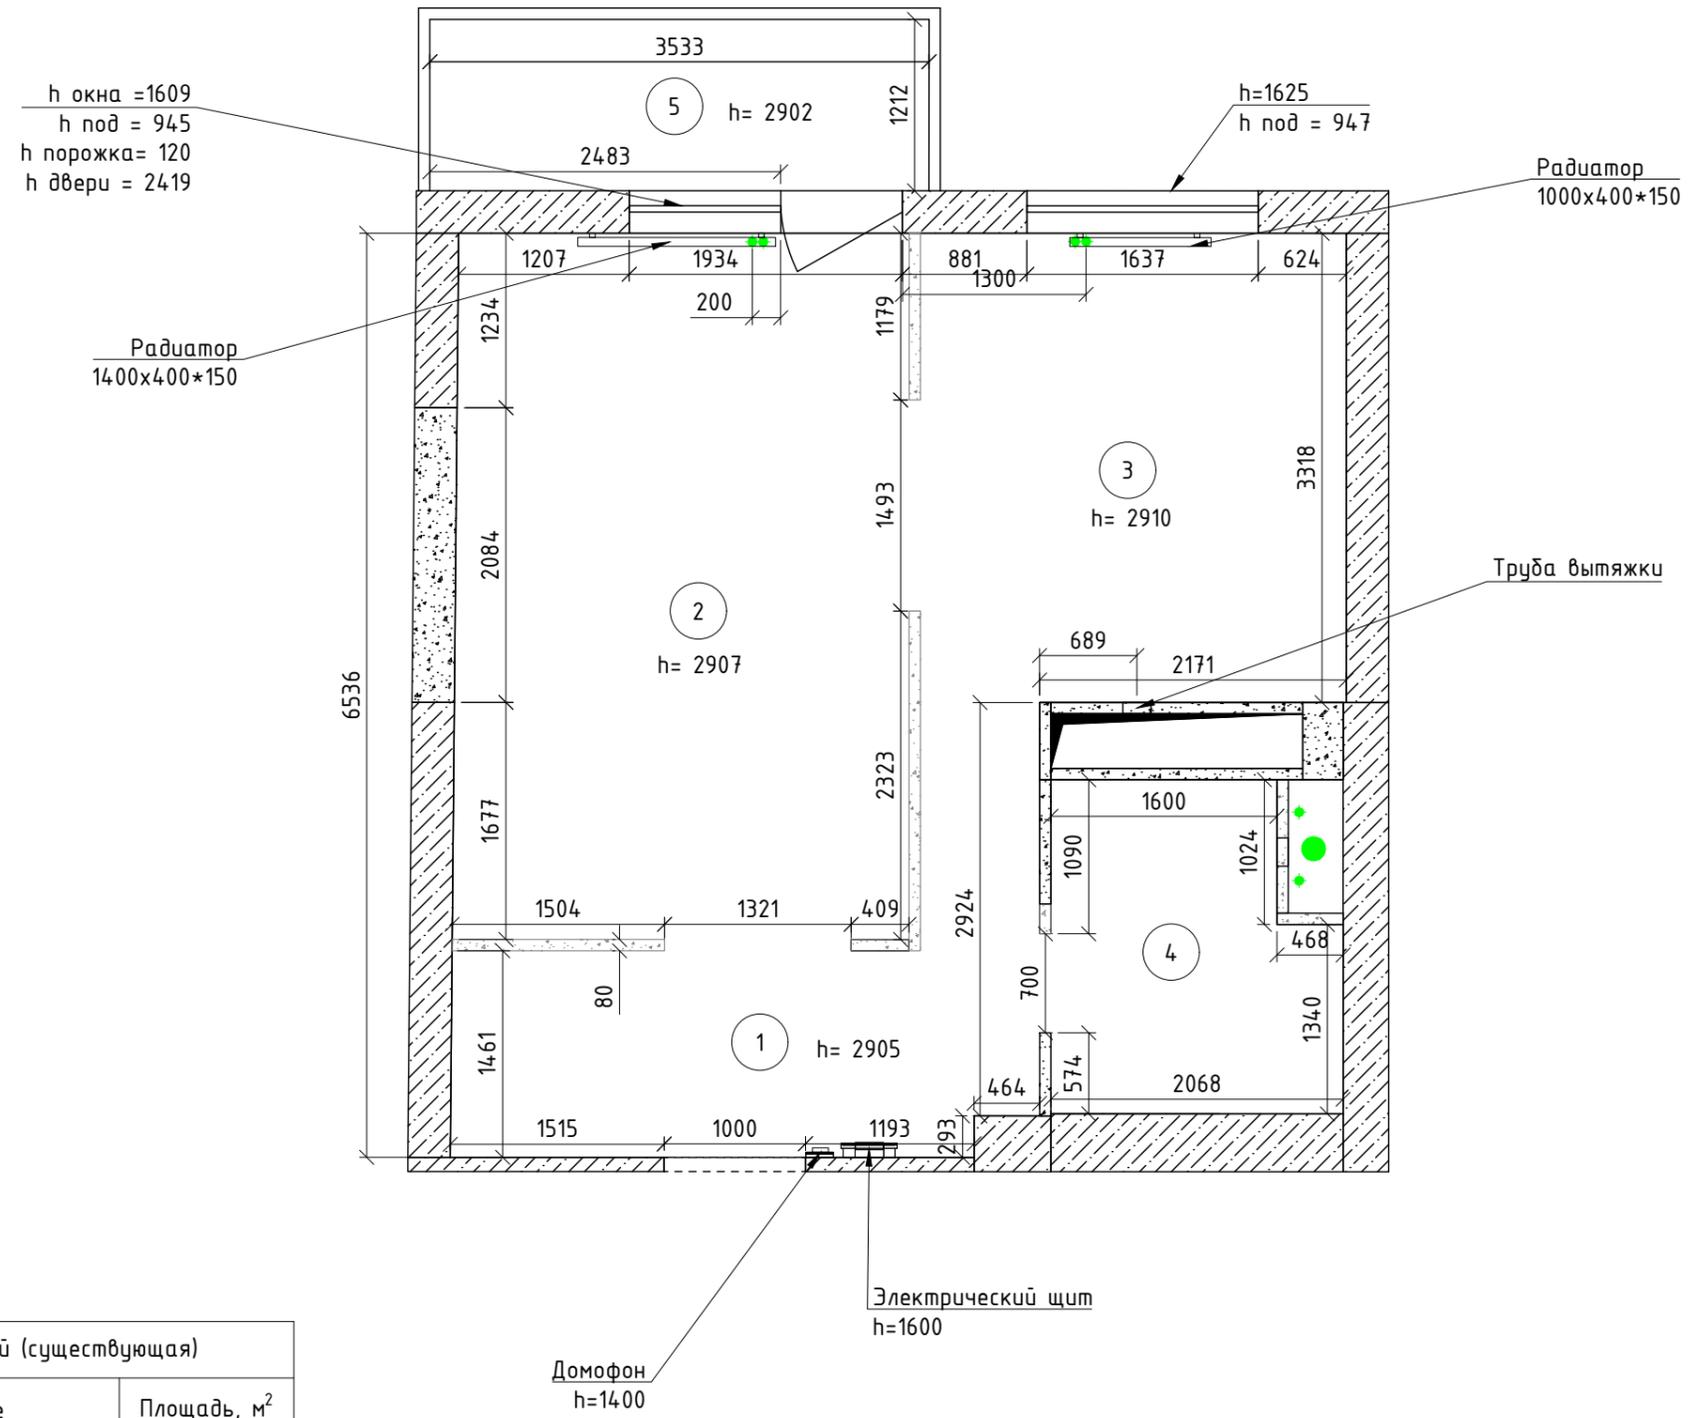


Экспликация помещений (существующая)		
№ п.п.	Наименование	Площадь, м <sup>2</sup>
1	Прихожая	7,42
2	Спальня	16,13
3	Кухня	10,12
4	С/У	4,46
5	Балкон	4,28
Итого:		42,58

Условные обозначения	
	монолит
	газобетон

Примечания:

1. За высотную отметку +0.000 условно принят уровень чернового пола.

План помещения. М 1:50

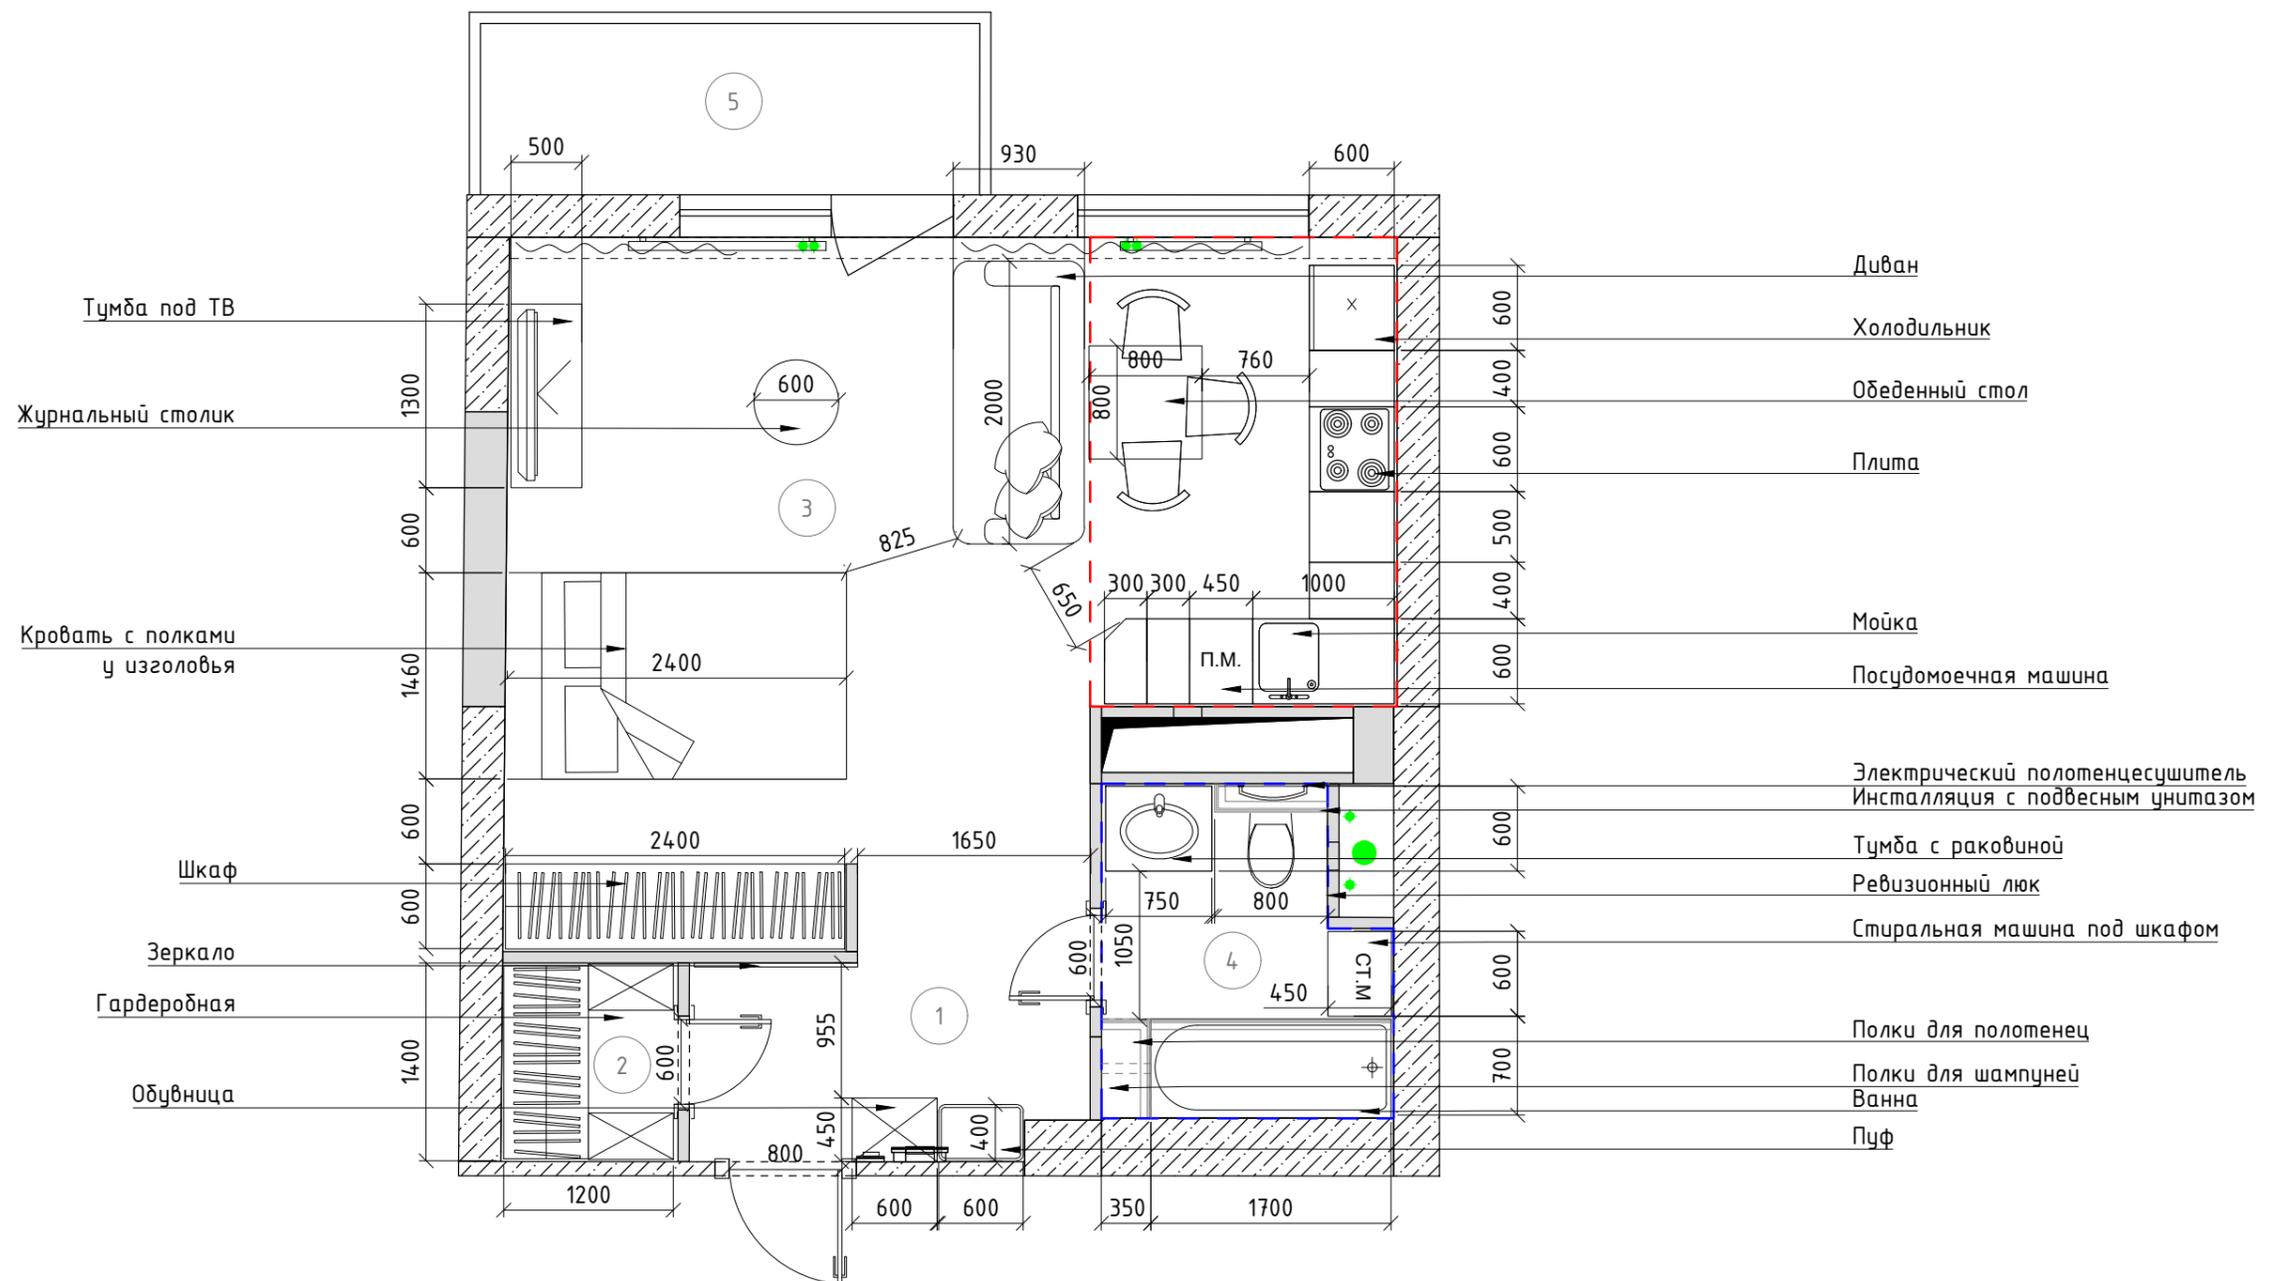


Экспликация помещений		
№ п.п.	Наименование	Площадь, м <sup>2</sup>
1	Прихожая	3,85
2	Гардеробная	1,8
3	Кухня/гостиная	28,19
4	С/У	4,46
5	Балкон	4,28
Итого:		42,58

Условные обозначения	
	Граница мокрой зоны кухни
	Граница мокрой зоны с/у

Примечания:


- По завершении отделочных работ рекомендуется произвести фактические обмеры для корректировки расположения и габаритов мебели и оборудования под чистовые габариты помещений.
- Заказ мебели индивидуального изготовления осуществлять только по чистовым габаритам помещений, с составлением эскиза по замеру фирмы-изготовителя.
- Зонирование помещений и проектные решения выполнены на основании ТЗ от заказчика. Перед реализацией проекта рекомендуется свериться с поэтажным планом помещения и действующими нормативными актами на предмет возможности согласовать планировку.

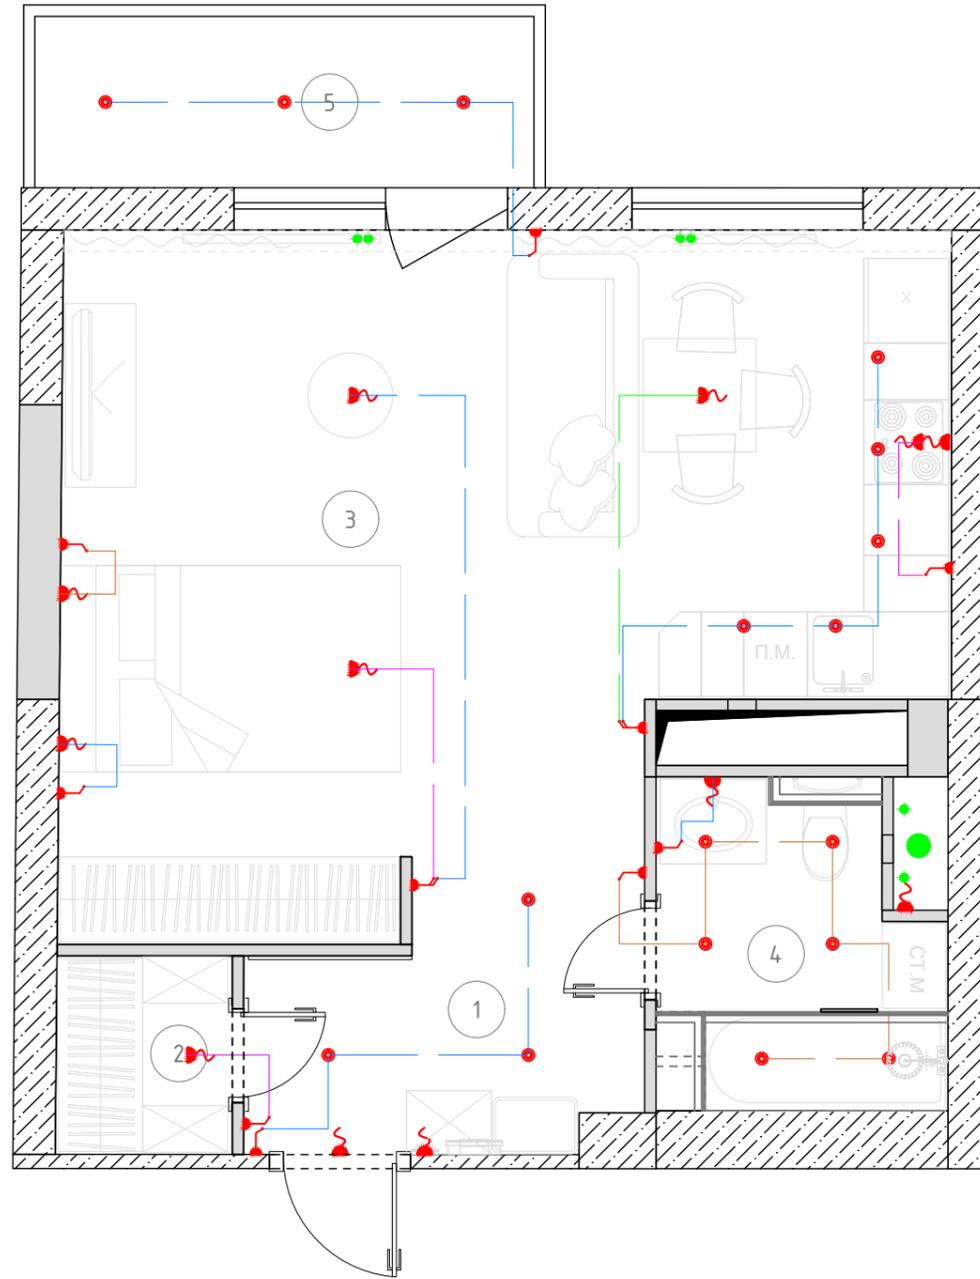

Экспликация помещений		
№ п.п.	Наименование	Площадь, м <sup>2</sup>
1	Прихожая	3,85
2	Гардеробная	1,8
3	Кухня/гостиная	28,19
4	С/У	4,46
5	Балкон	4,28
Итого:		42,58


Условные обозначения	
Обозначение	Наименование
	Светильник точечный встраиваемый
	Вывод кабеля
	Условная линия выключателя
	Выключатель одноклавишный
	Выключатель двухклавишный

План помещения. М 1:50

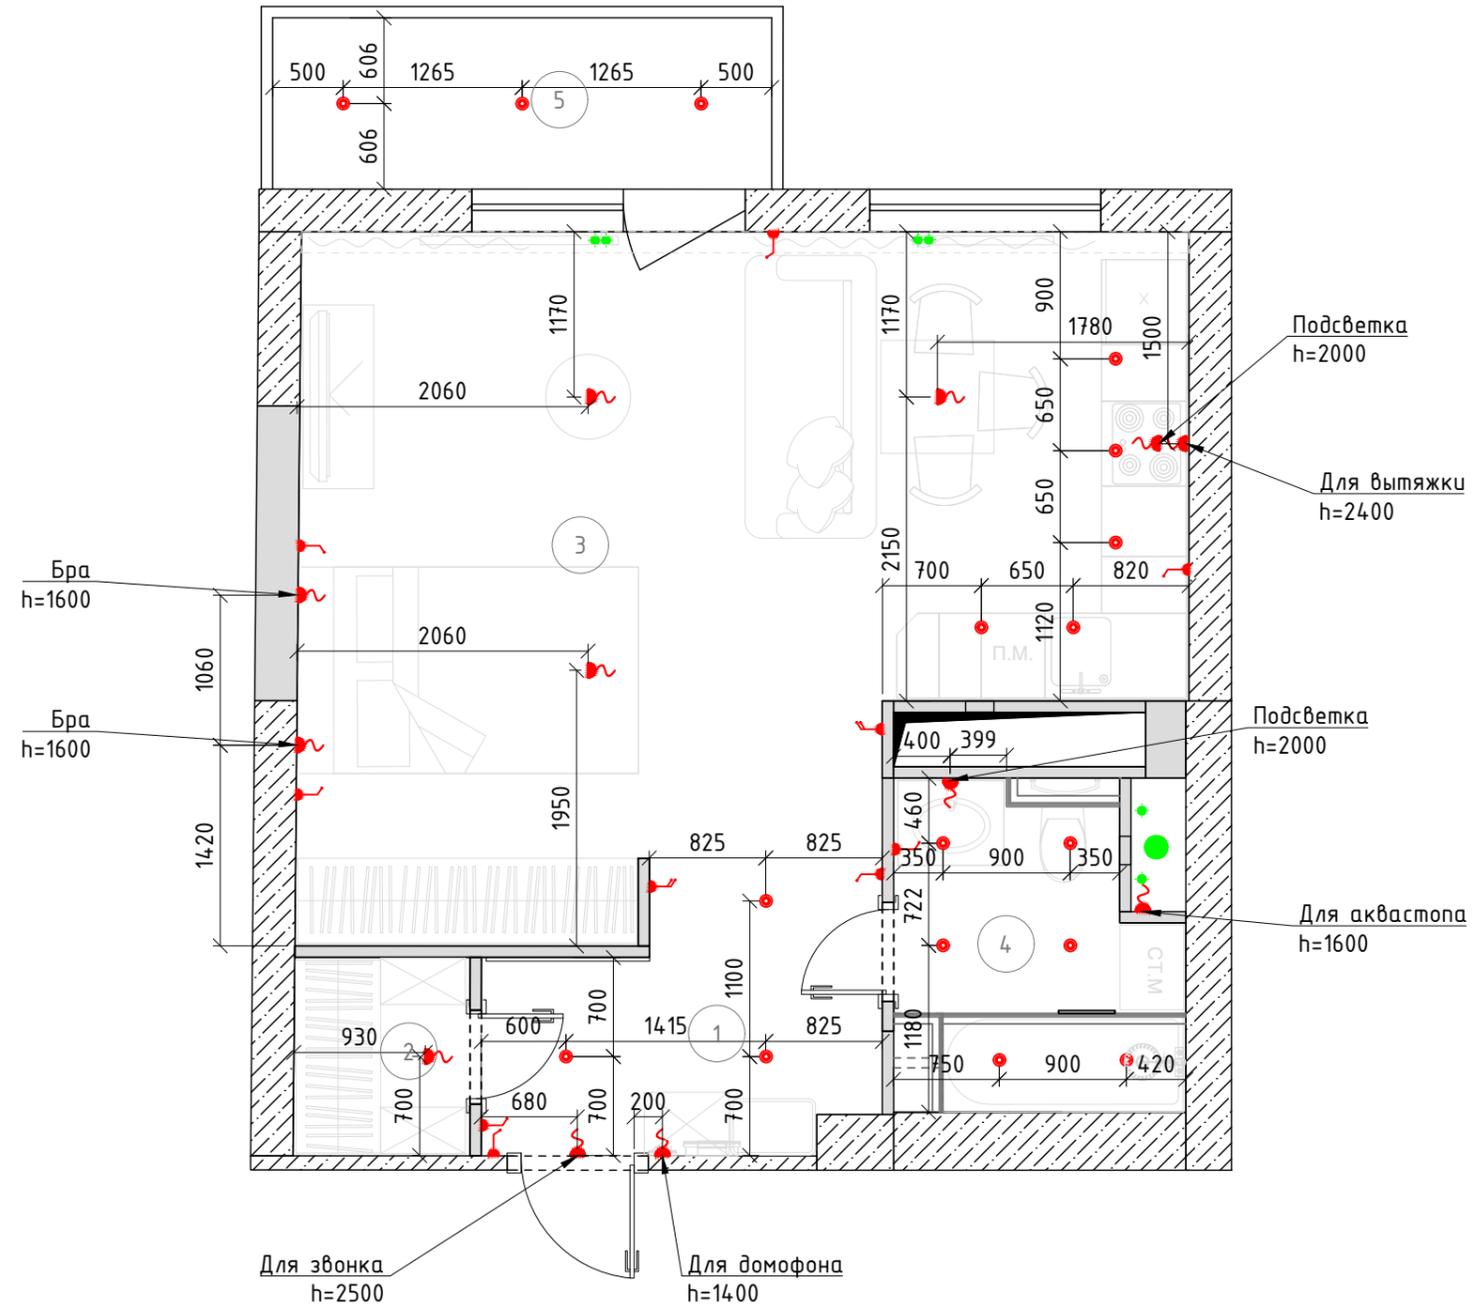

Экспликация помещений		
№ п.п.	Наименование	Площадь, м <sup>2</sup>
1	Прихожая	3,85
2	Гардеробная	1,8
3	Кухня/гостиная	28,19
4	С/У	4,46
5	Балкон	4,28
Итого:		42,58

Условные обозначения	
Обозначение	Наименование
●	Светильник точечный встраиваемый
~	Вывод кабеля
⌂	Выключатель одноклавишный
⌂	Выключатель двухклавишный

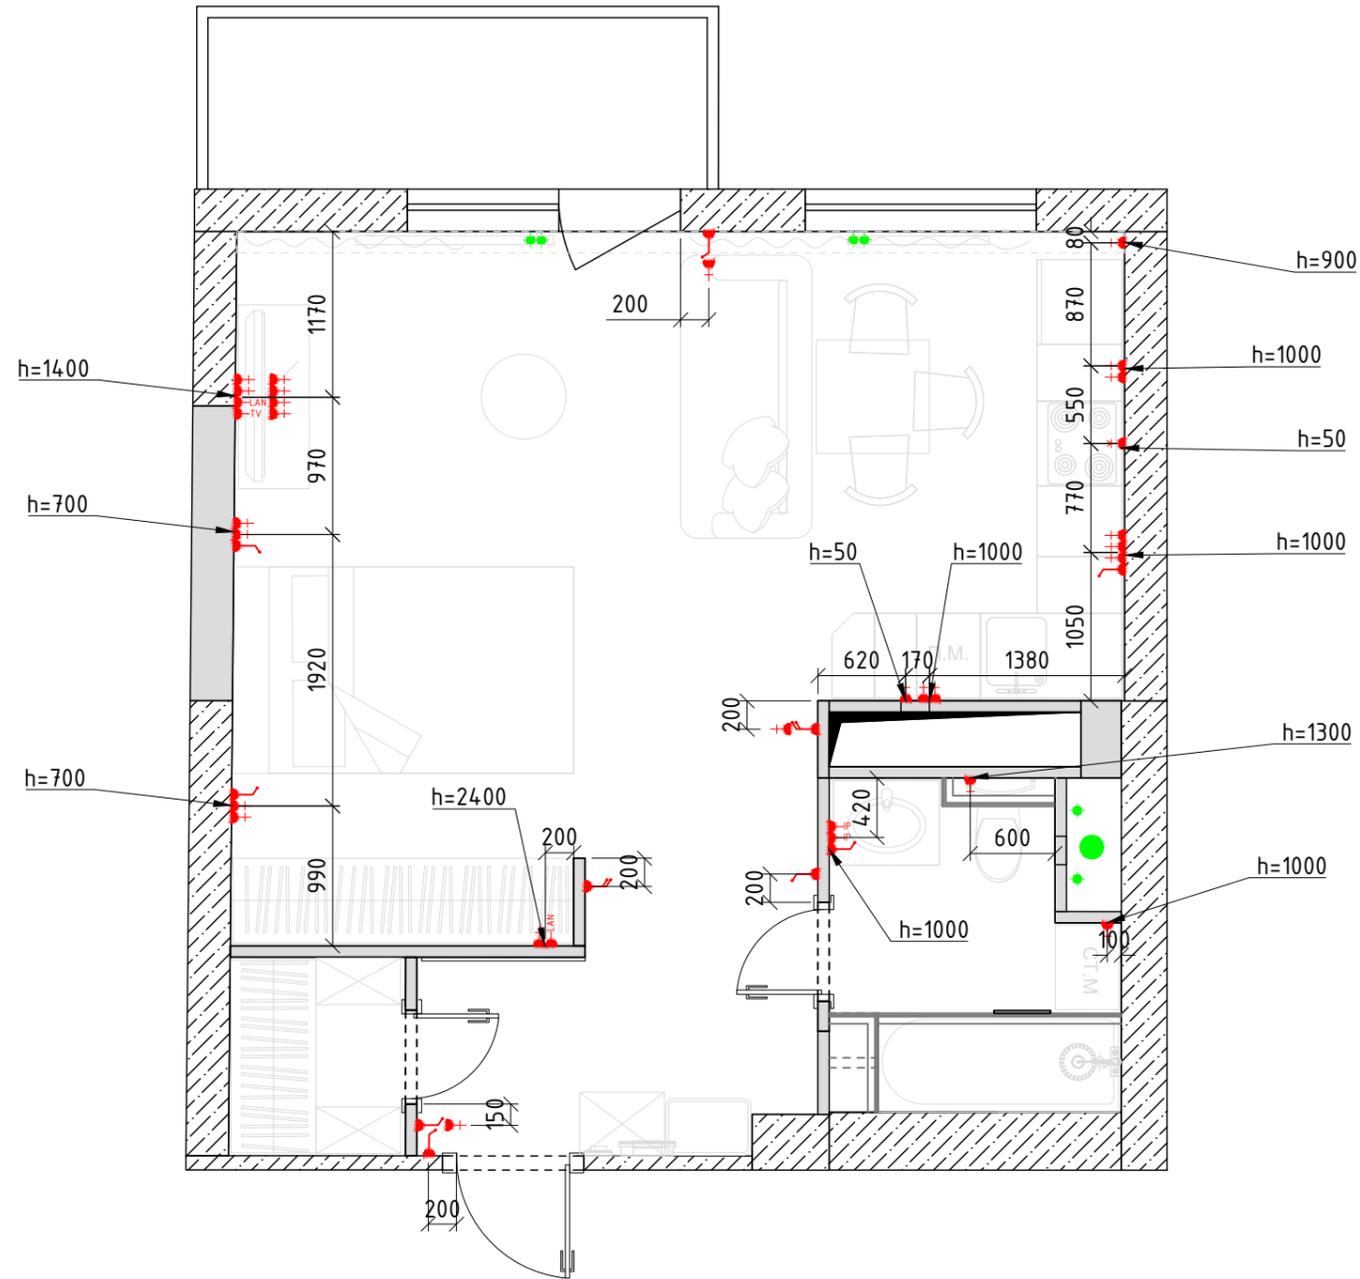

Примечания:

1. Все розетки располагаются на высоте 300мм от уровня чистого пола, если не указано иначе
2. Все выключатели располагаются на высоте 900мм от уровня чистого пола, если не указано иначе
3. Привязки указаны до середины блока розеток

Условные обозначения

Обозначение	Наименование
	Розетка 220В бытовая 16А
	Розетка 220В 16А с крышкой
	Розетка 220В 32А
	Интернет-розетка RJ45
	ТВ-розетка
	Выключатель одноклавишный
	Выключатель двухклавишный

Экспликация помещений		
№ п.п.	Наименование	Площадь, м <sup>2</sup>
1	Прихожая	3,85
2	Гардеробная	1,8
3	Кухня/гостиная	28,19
4	С/У	4,46
5	Балкон	4,28
Итого:		42,58